
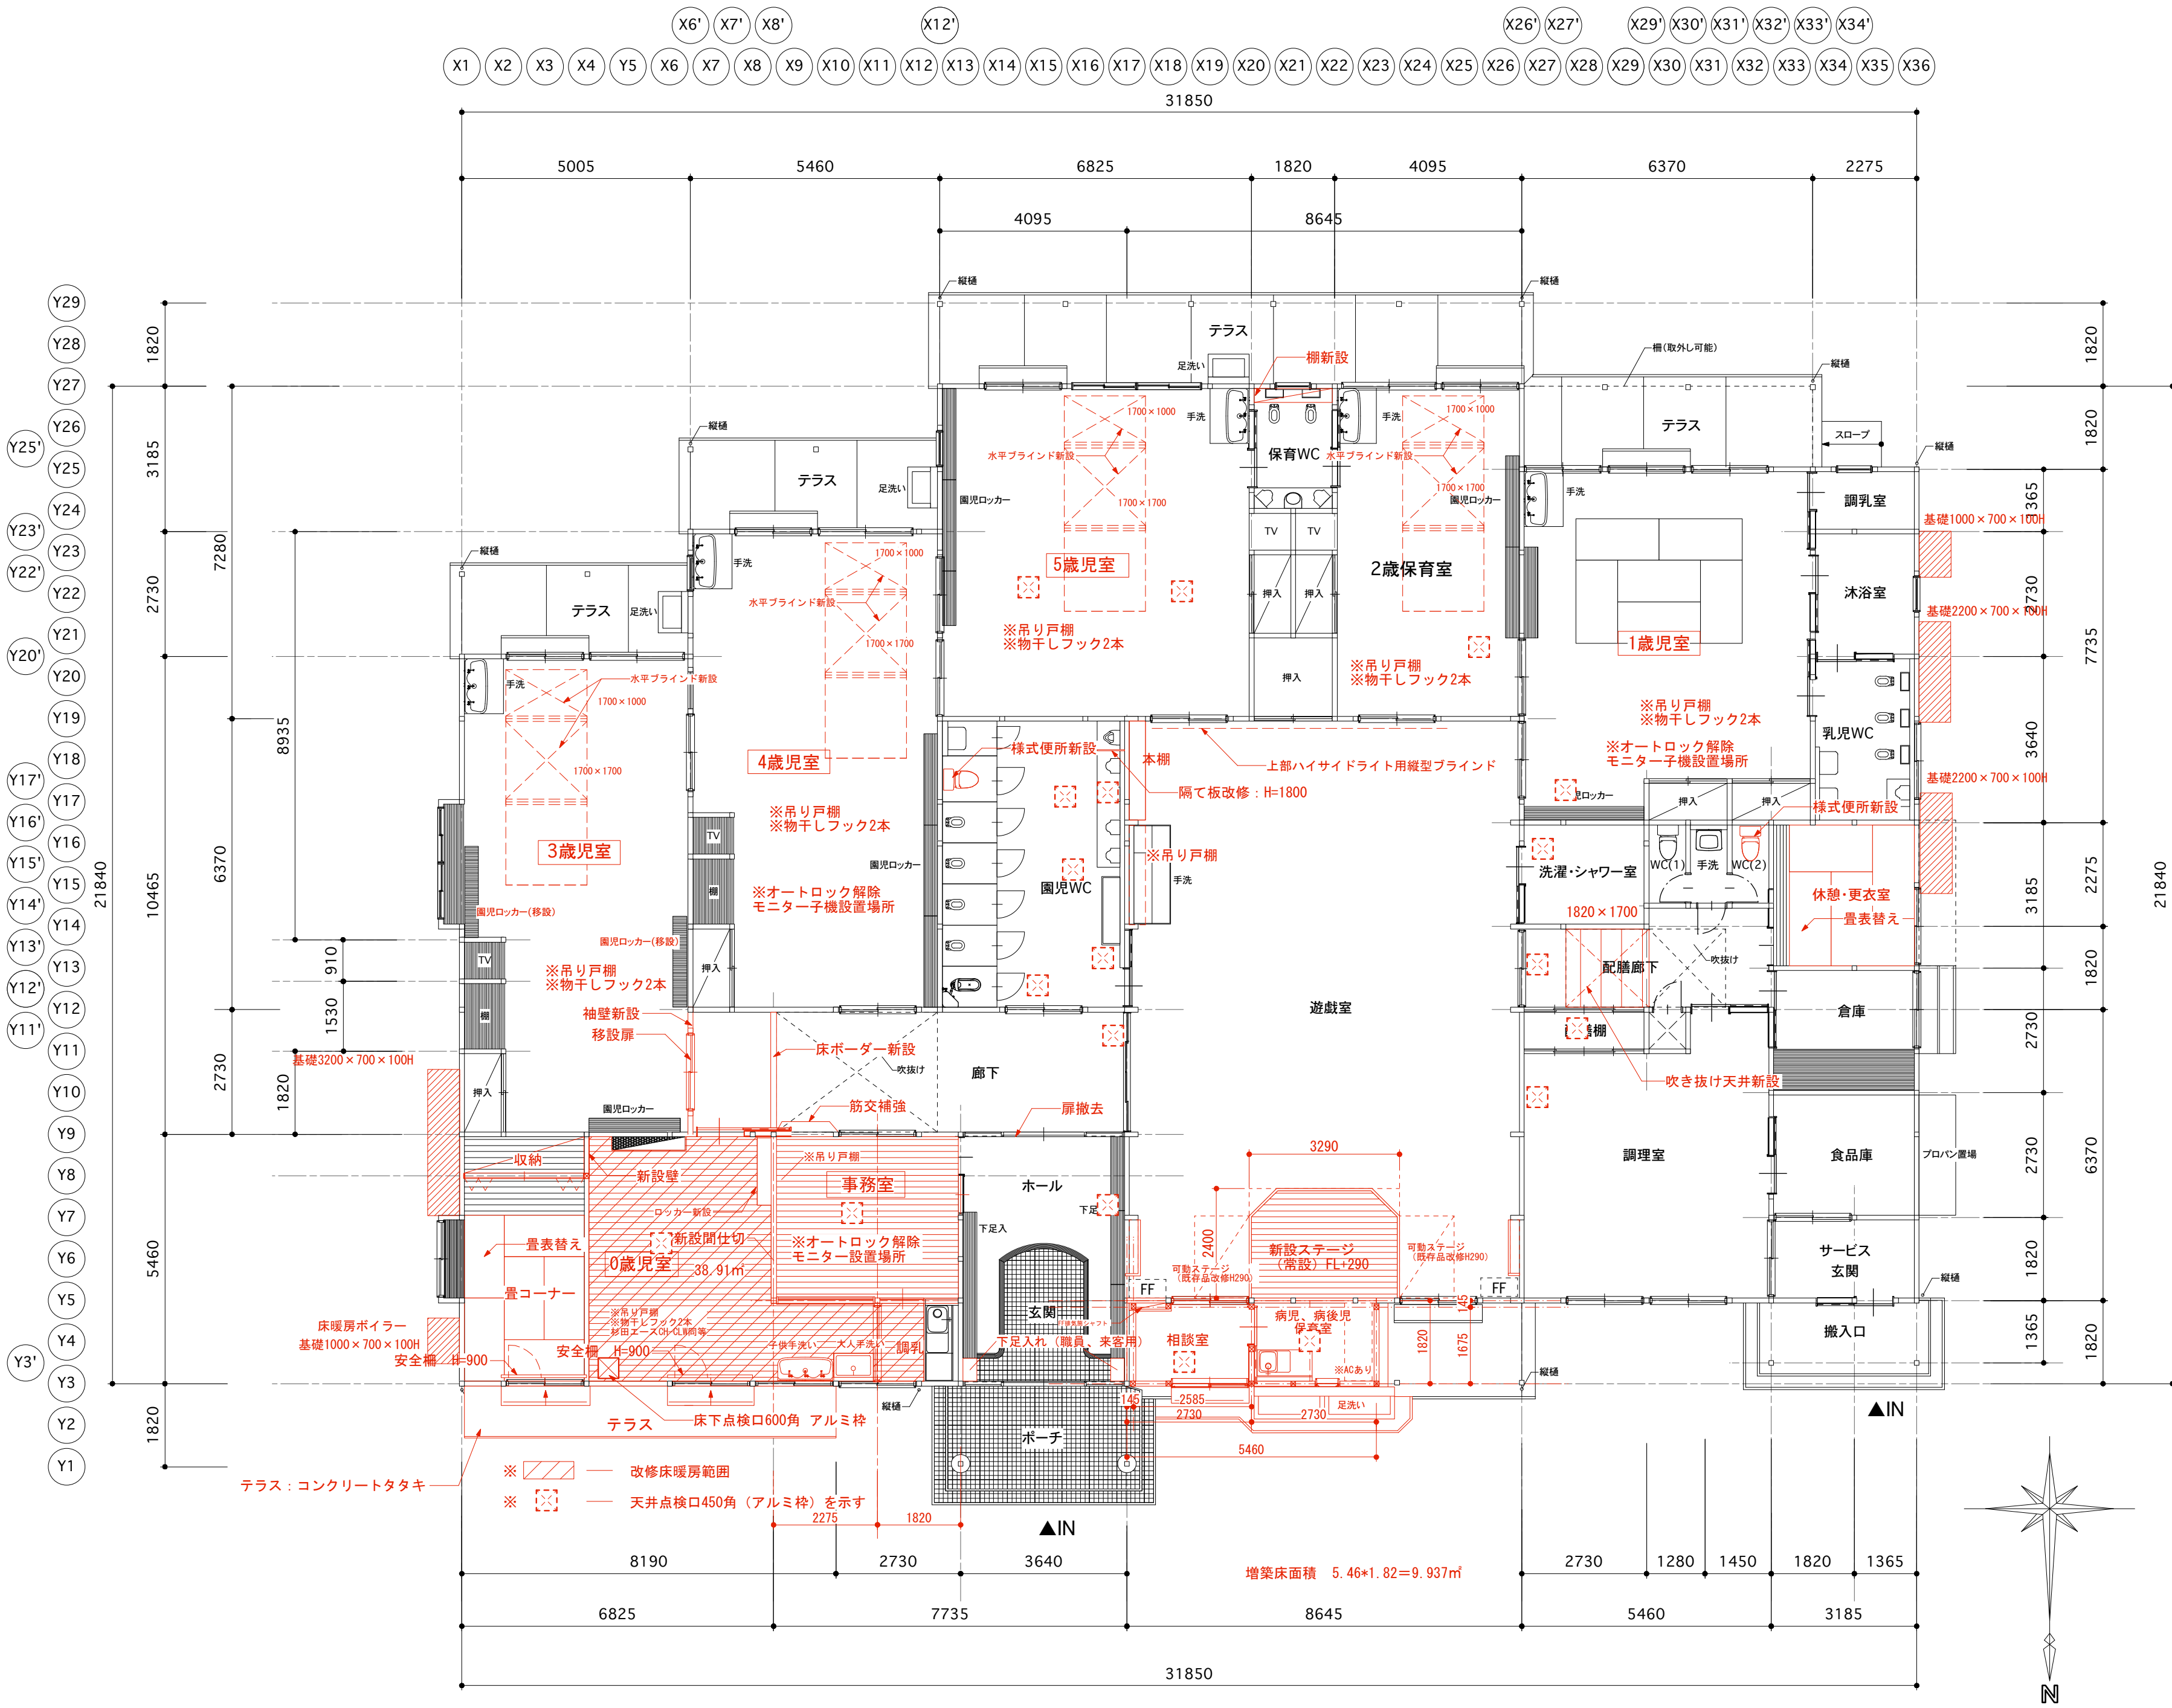


|       |   |                         |                 |   |  |      |         |                   |
|-------|---|-------------------------|-----------------|---|--|------|---------|-------------------|
| ・特記事項 |  <p><b>株式会社 中居都市建築設計</b><br/>nakai architecture design Co.,ltd<br/>岩手県盛岡市南大通二丁目1-20 TEL 019 - 654 - 2311</p> | PROJECT<br>永井保育園大規模改修工事 | SCALE<br>1/100  | 管理建築士<br>一級建築士(建設大臣)登録168463号 平谷 伸吾         |  | 構造設計 |         |                   |
|       |   | TITLE<br>既存 1階 平面図      | DATE<br>2018.09 | 建築士事務所登録<br>一級建築士事務所(岩手県)知事登録 第え(2212)1272号 |  | 検 図  | DRAWING | SHEET NO.<br>A-10 |
|       |   |                         |                 |   |  |      |         |                   |
|       |   |                         |                 |   |  |      |         |                   |
|       |   |                         |                 |   |  |      |         |                   |



|   |         |              |       |         |   |  |      |         |                   |
|---|---------|--------------|-------|---------|---|--|------|---------|-------------------|
| <div><div><div></div><div></div><div></div><div></div><div></div></div><div>株式会社 中居都市建築設計</div><div>nakai architecture design Co.,Ltd</div><div>岩手県盛岡市南大通二丁目1-20 TEL 019 - 654 - 2311</div></div> | PROJECT | 永井保育園大規模改修工事 | SCALE | 1/100   | 管理建築士<br>一級建築士(建設大臣)登録168463号 平谷 伸吾         |  | 構造設計 |         |                   |
|   | TITLE   | 改修 1階 平面図    | DATE  | 2018.09 | 建築士事務所登録<br>一級建築士事務所(岩手県)知事登録 第え(2212)1272号 |  | 検 図  | DRAWING | SHEET NO.<br>A-11 |
|   |         |              |       |         |   |  |      |         |                   |
|   |         |              |       |         |   |  |      |         |                   |
|   |         |              |       |         |   |  |      |         |                   |